



CORTE AA
ESC. 1:50

LEGENDA DE INTERVENÇÃO

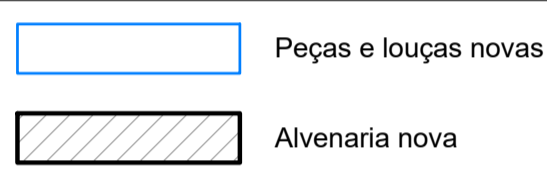

LEGENDA DE REVESTIMENTOS	
1	REVESTIMENTOS DE ALVENARIA
2	PINTURA LATEX ACRILICA EM DUAS DEMÃOS
1	REVESTIMENTO CERÂMICO ATÉ O TETO
1	REVESTIMENTOS DE PISO
1	PISO CERÂMICO
2	PISO CIMENTADO
1	REVESTIMENTOS DE TETO
1	PINTURA LATEX PVA EM DUAS DEMÃOS
2	FORRO DE GESSO

QUADRO DE ESQUADRIAS							
CÓDIGO	OBSERVAÇÃO	TIPO	MATERIAL	LARGURA	ALTURA	PEITORIL	QUANT.
PORTAS							
PN1	PORTA NOVA	ABRIR DUAS FOLHAS	VIDRO TEMPERADO 8MM-INCOLOR	230	210	-	1
PN2	PORTA NOVA	ABRIR	MADEIRA	90	210	-	2
PN3	PORTA NOVA	CORRER	FERRO	110	210	-	1
PN4	PORTA NOVA	ABRIR	FERRO	80	210	-	1
PN5	PORTA NOVA	ABRIR	FERRO	70	210	-	1
JANELAS							
P1	PORTA EXISTENTE - RECEBER NOVA PINTURA	ABRIR	MADEIRA	80	210	-	3
P2	PORTA EXISTENTE - RECEBER NOVA PINTURA	ABRIR	MADEIRA	80	210	-	2
P3	PORTA EXISTENTE - RECEBER NOVA PINTURA	ABRIR	MADEIRA	70	210	-	3
P4	PORTA EXISTENTE - RECEBER NOVA PINTURA	ABRIR	FERRO E VIDRO	90	210	-	1
P5	PORTA EXISTENTE - RECEBER NOVA PINTURA	ABRIR	FERRO	60	210	-	1
P6	PORTA EXISTENTE - RECEBER NOVA PINTURA	ABRIR	FERRO	240	225	-	1
JN1	JANELA NOVA	PAINEL FIXO	VIDRO TEMPERADO 8MM - INCOLOR	250	55	300	5
JN2	JANELA NOVA	PAINEL FIXO	VIDRO TEMPERADO 8MM - INCOLOR	200	55	285	1
JN3	JANELA NOVA	PAINEL FIXO	VIDRO TEMPERADO 8MM - INCOLOR	230	55	285	2
JN4	JANELA NOVA	BASCULANTE	FERRO E VIDRO	150	55	280	2
JN5	JANELA NOVA	ABRIR DUAS FOLHAS	FERRO E VIDRO	100	110	100	2
JN6	JANELA NOVA	BASCULANTE	FERRO E VIDRO	60	60	200	1
JN7	JANELA NOVA	PAINEL FIXO	VIDRO TEMPERADO 8MM - INCOLOR	290	55	285	1
J1	JANELA EXISTENTE - RECEBER NOVA PINTURA	PAINEL FIXO	FERRO E VIDRO	250	100	255	2
J2	JANELA EXISTENTE - RECEBER NOVA PINTURA	BASCULANTE	FERRO E VIDRO	100	60	295	2

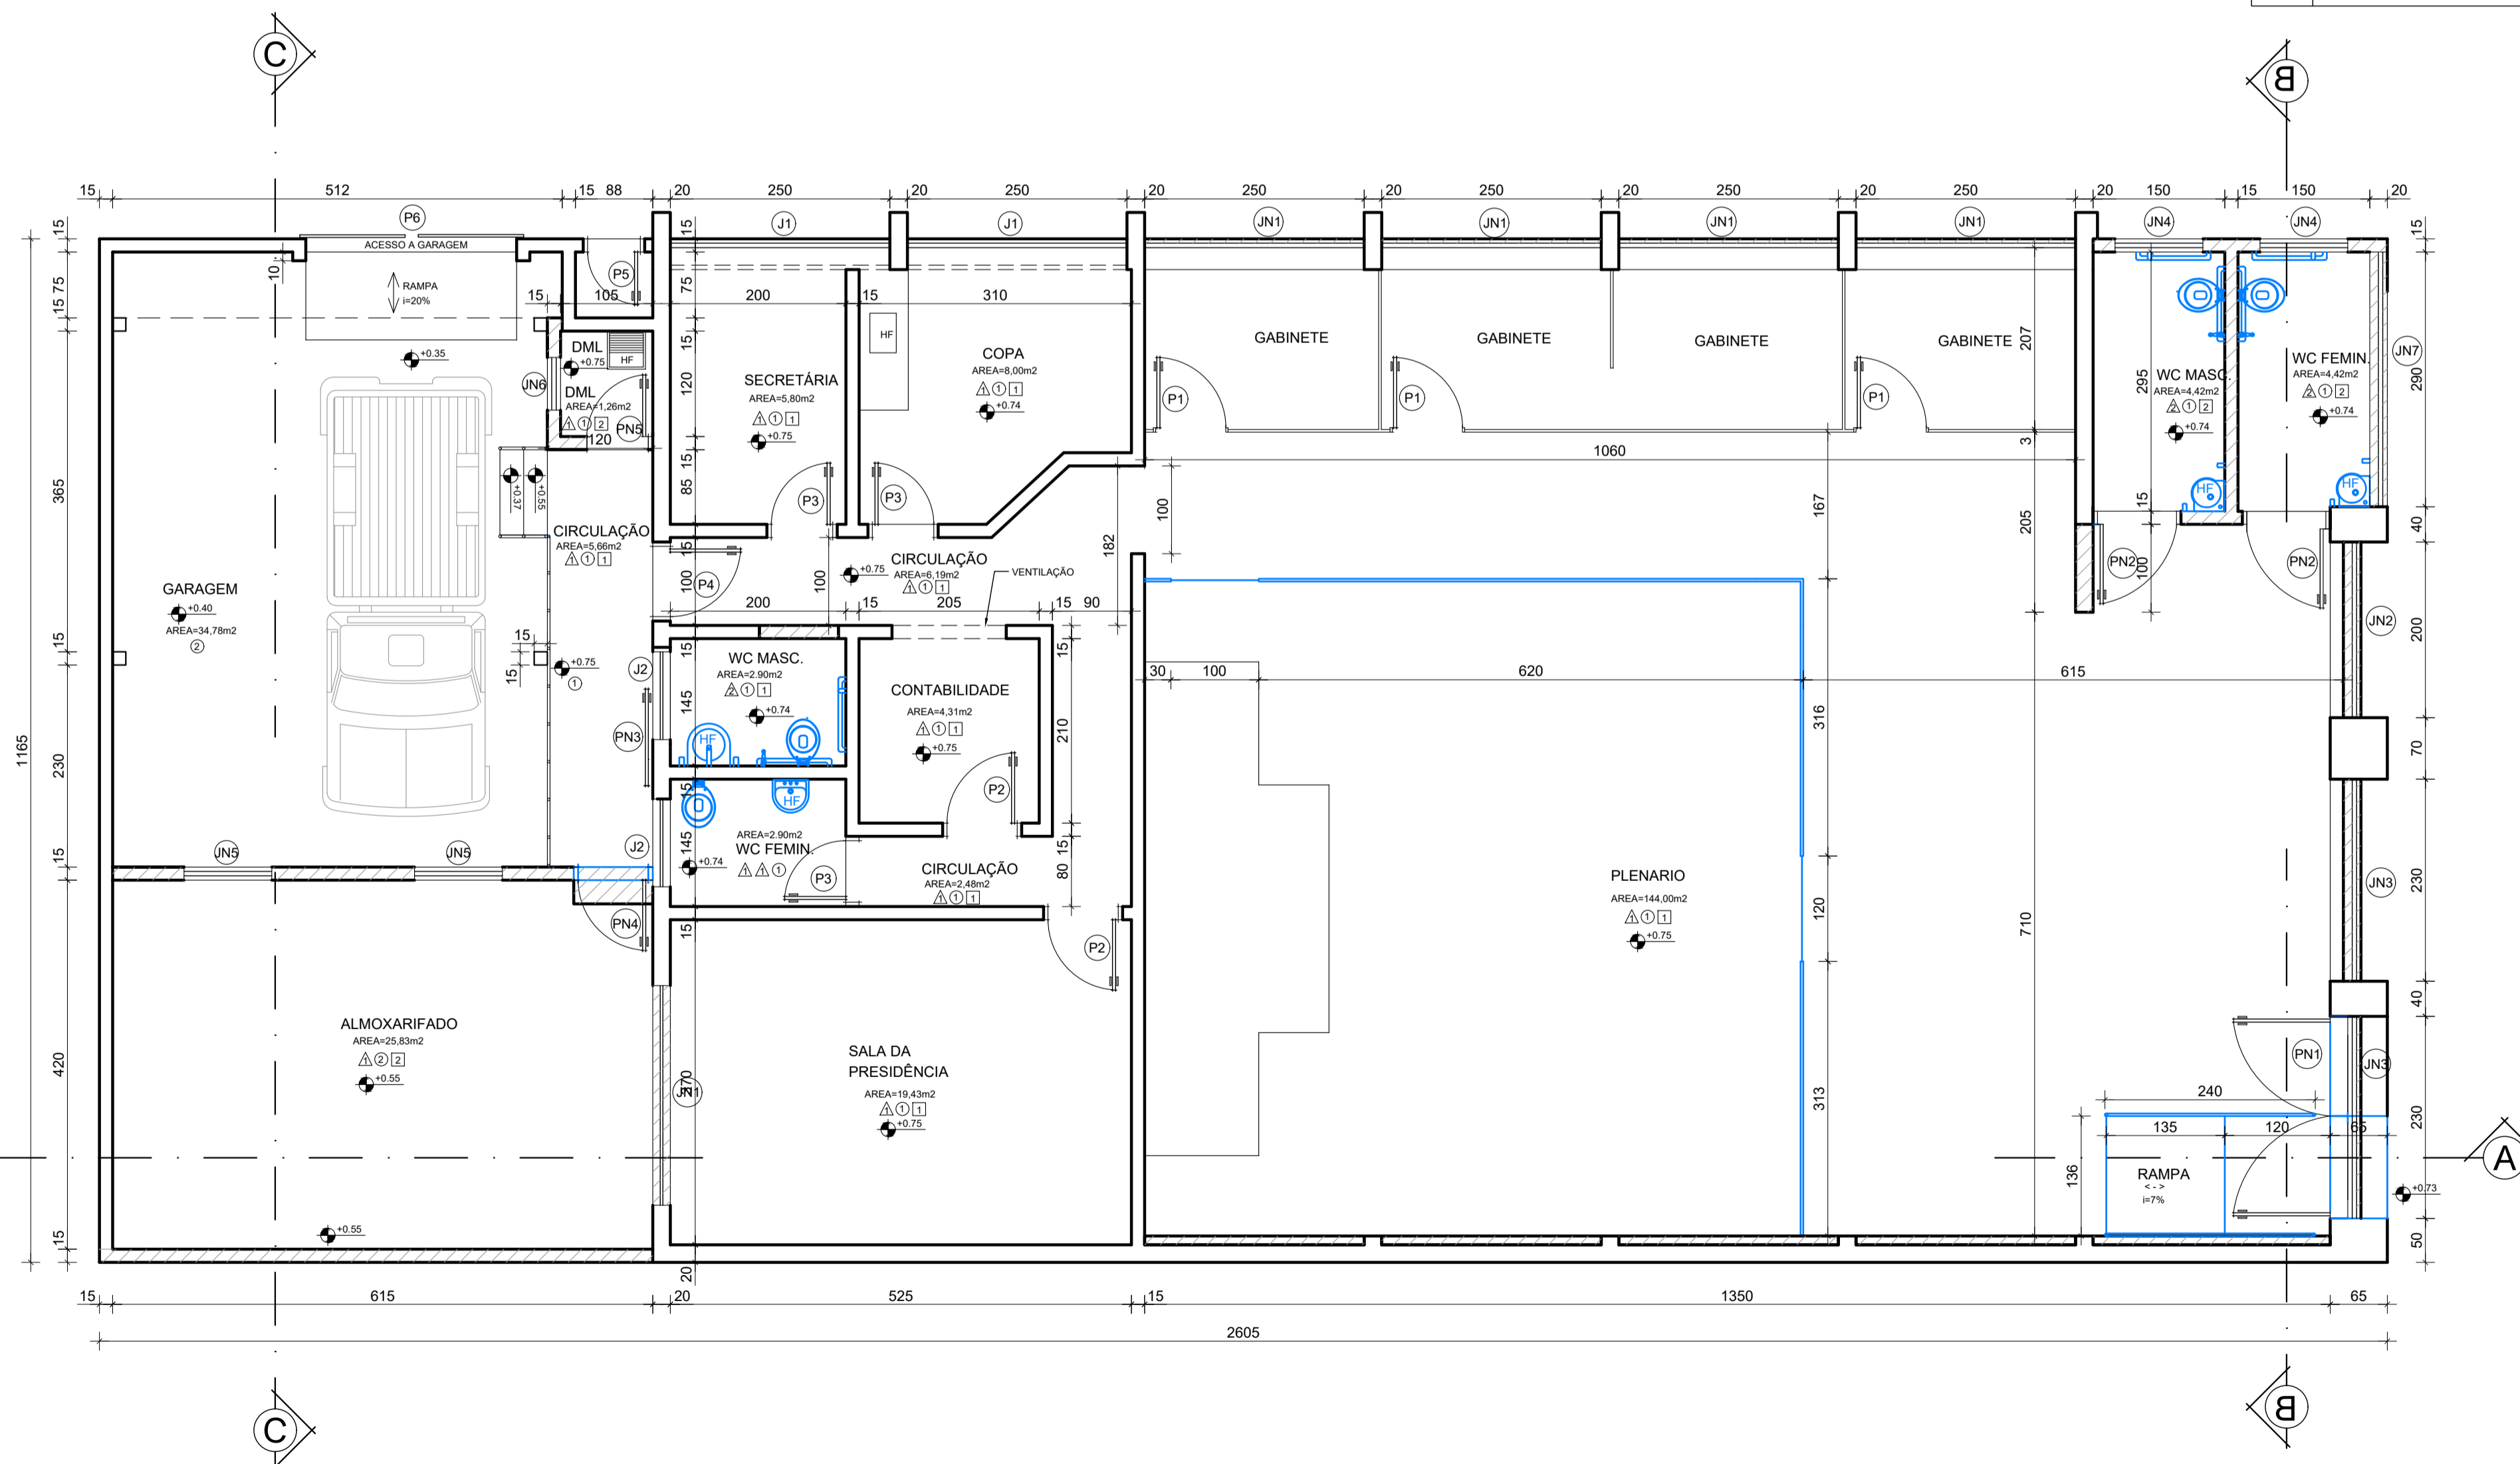

PLANTA BAIXA
ESC. 1:50

PROJETO ARQUITETÔNICO

CREA: _____ OBSERVAÇÕES: _____

ASSOCIAÇÃO DOS MUNICÍPIOS DA MICRORREGIÃO DO VALE DO PARANAÍBA
AV. ANTÔNIO THOMAZ FERREIRA REZENDE, 3180 - TELEFAX (0xx34)3213.2433
 DISTRITO INDUSTRIAL - CEP. 38.402-349 - UBERLÂNDIA - MINAS GERAIS
 E-mail: amvap@amvapmg.org.br - Home Page: www.amvapmg.org.br
 CREA - 10.965

PROJETO PARA: CÂMARA MUNICIPAL DO MUNICÍPIO DE CAMPINA VERDE - MG
 LOCAL: RUA 28 Nº114 CENTRO CAMPINA VERDE - MG
 PROP: CÂMARA MUNICIPAL DE CAMPINA VERDE - MG
 ASSINATURAS: _____

ÁREA (m²)
 TERRENO: 300,00 M²
 ÁREA CONSTRUÍDA: 258,13 M²

CÂMARA MUNICIPAL DE CAMPINA VERDE - MG

Projeto - AMVAP Assoc. Munic. Mic. V. do Paranaíba
 Engenheiro Civil: JOICE ROBERTA RIBEIRO
 CREA-104/978/D-MG

CONTENDO: PLANTA BAIXA, CORTE LONGITUDINAL, LEGENDA, DETALHES

Data: AGOSTO 2022 Folha: 01/02
 Escala: INDICADAS Desenho: RODRIGO MARTINS

ARQUITETURA	ESCALA DE PLOTAGEM	CONFIGURAÇÃO DAS PENAS											
		RED	YELLOW	GREEN	CYAN	BLUE	MAGENTA	WHITE	11	12	13	14	
AMVAP	1:50	0,15	0,20	0,25	0,30	0,40	0,50	0,60	0,70	0,80	0,90	1,00	1,10